


Profil en travers type : Section courante avec bordures



Profil en travers type : Voie unique avec bordures

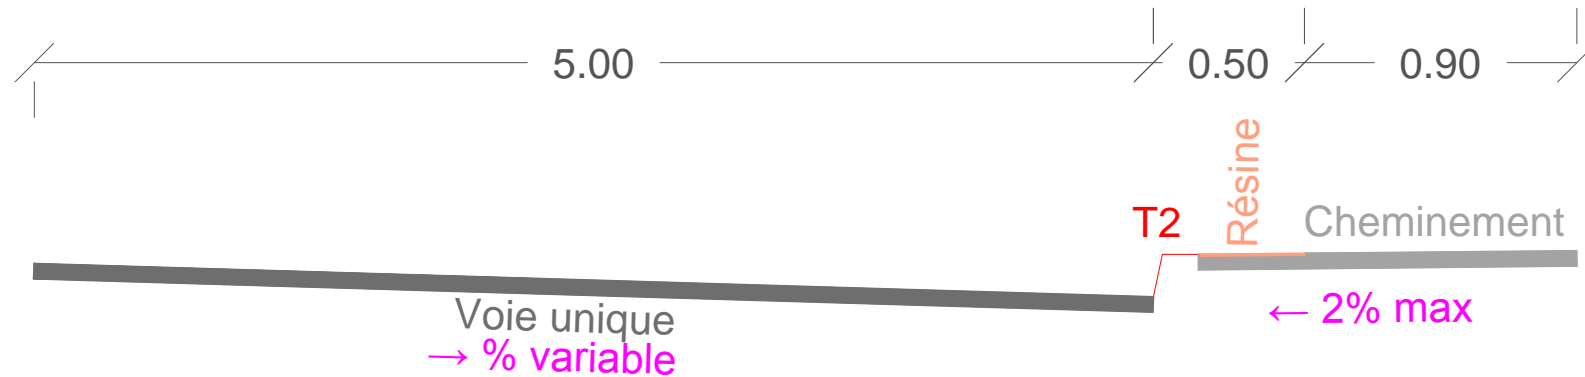