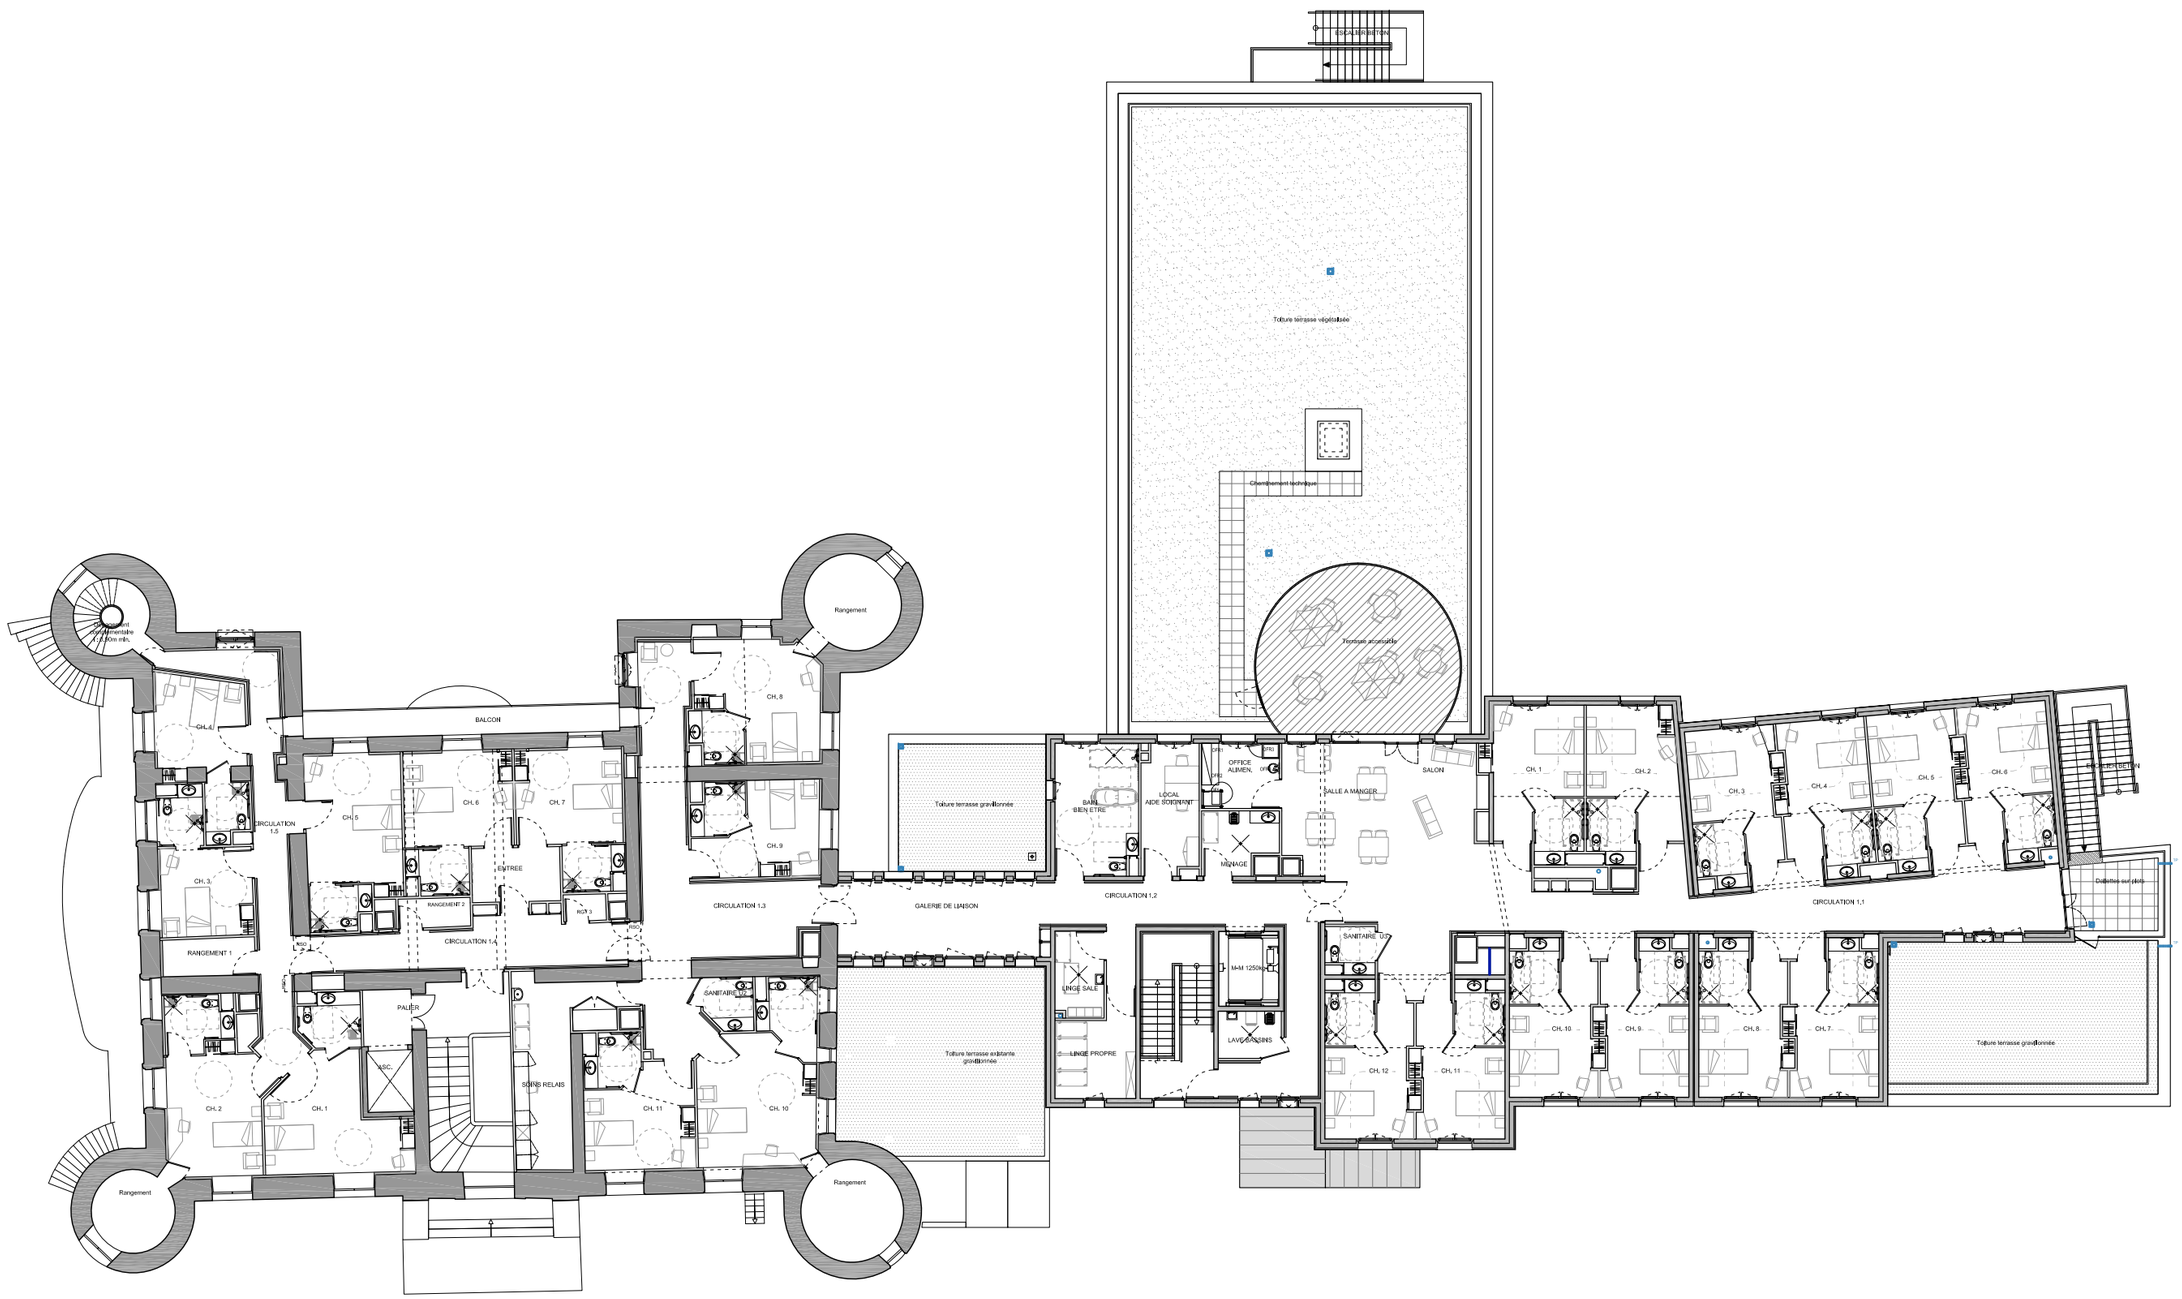
Rangement
Appartement
Appartement
Appart